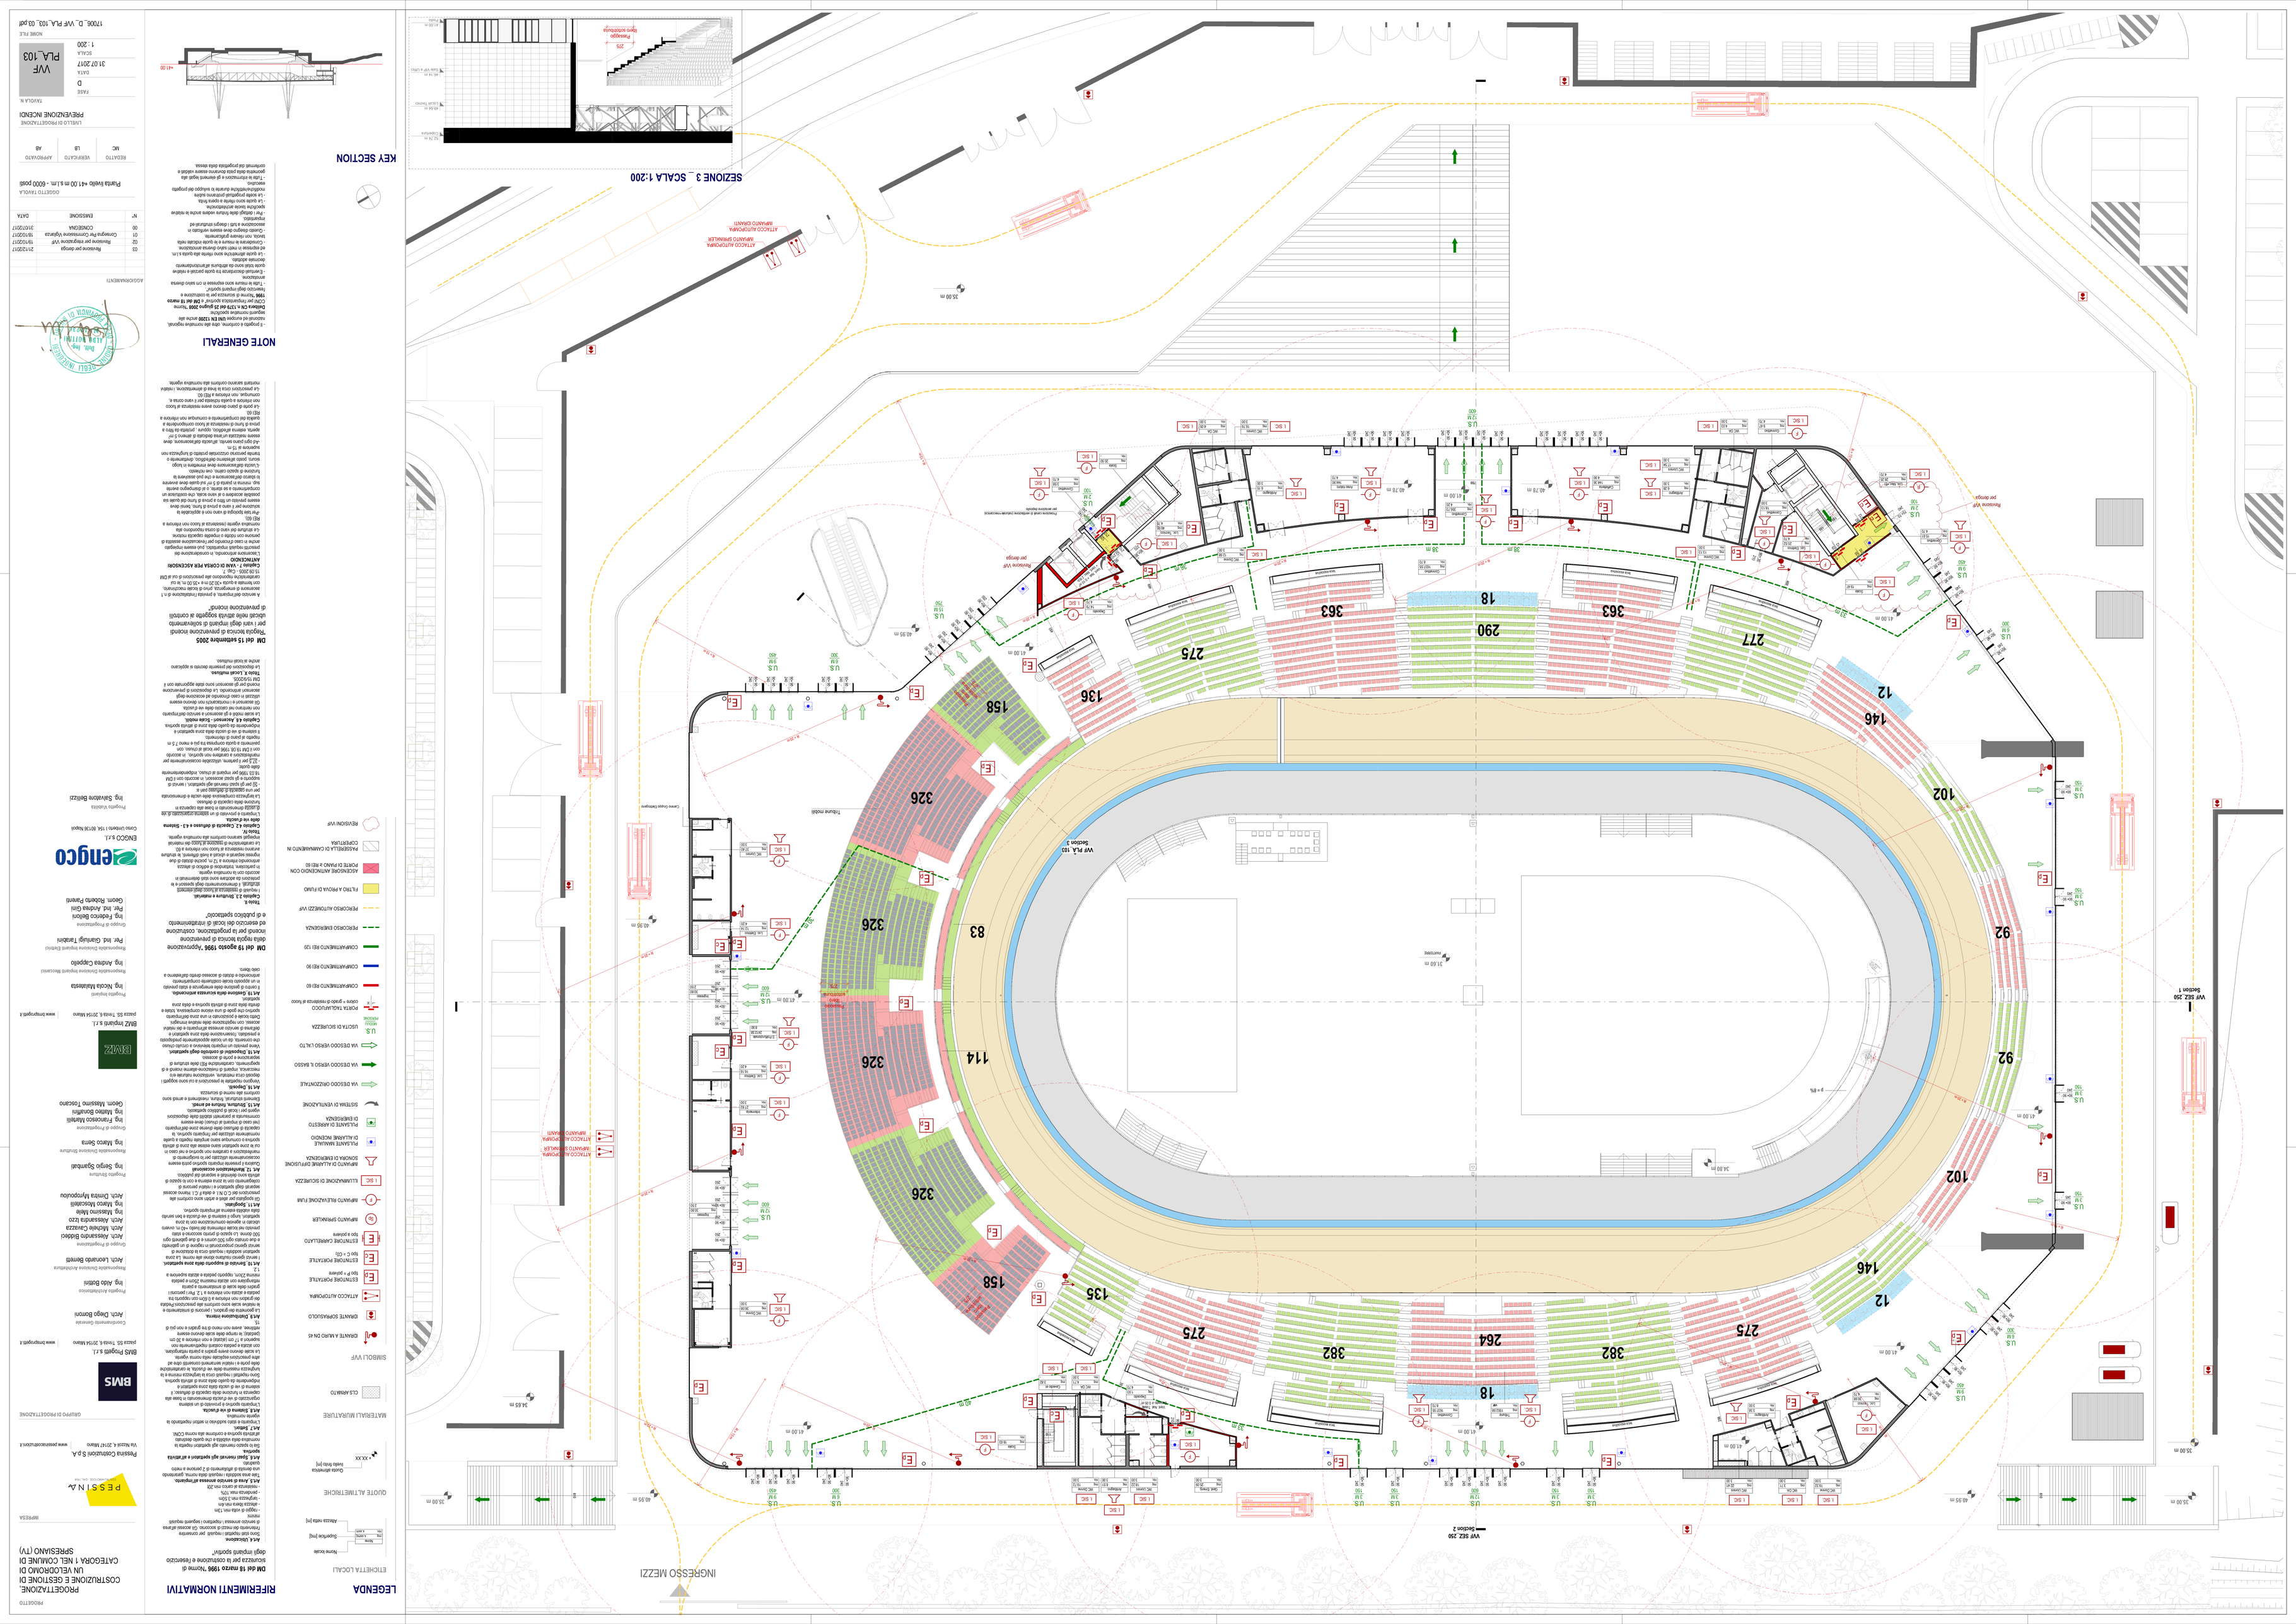
SEZIONE 3 _ SCALA 1:200
KEY SECTION
NOTE GENERALI
LEGENDA
RIFERIMENTI NORMATIVI
ETICHETTA LOCALI
PROGETTAZIONE, COSTRUZIONE E GESTIONE DI UN VELODROMO DI CATEGORIA 1 NEL COMUNE DI SPRESIANO (TV)
PROGETTO
PRESTINA
Prestina Costruzioni S.p.A.
BMS
BMS Progetti s.r.l.
BMZ
BMZ Impianti s.r.l.
enguco
ENGCO s.r.l.
Ing. Silvestro Bellizzi
Ing. Nicola Mattiello
Ing. Andrea Cappello
Ing. Gianluigi Tandoi
Ing. Federico Bolzoni
Geom. Roberto Pinarelli
Arch. Diego Bonomi
Arch. Leonardo Bernetti
Ing. Aldo Bolani
Arch. Alessandro Biddoci
Arch. Massimo Mele
Arch. Michele Chierzzi
Arch. Alessandra Lazzo
Ing. Matteo Mazzarella
Arch. Dimitra Mytogoulou
Ing. Sergio Spambel
Ing. Mateo Sema
Ing. Francesco Martelli
Ing. Matteo Bonafini
Geom. Massimo Toscano
Progetto Validata
Ing. Silvestro Bellizzi
Progetto Validata
Ing. Nicola Mattiello
Ing. Andrea Cappello
Ing. Gianluigi Tandoi
Ing. Federico Bolzoni
Geom. Roberto Pinarelli
BMS Progetti s.r.l.
Arch. Diego Bonomi
Arch. Leonardo Bernetti
Ing. Aldo Bolani
Arch. Alessandro Biddoci
Arch. Massimo Mele
Arch. Michele Chierzzi
Arch. Alessandra Lazzo
Ing. Matteo Mazzarella
Arch. Dimitra Mytogoulou
Ing. Sergio Spambel
Ing. Mateo Sema
Ing. Francesco Martelli
Ing. Matteo Bonafini
Geom. Massimo Toscano
Progetto Validata
Ing. Silvestro Bellizzi
PRESTINA
Prestina Costruzioni S.p.A.
Via Isola 4, 20147 Milano
www.prestinacostruzioni.it
GRUPPO DI PROGETTAZIONE
BMS Progetti s.r.l.
piazza S3, Triuso 1, 20154 Milano
www.bmsprogetti.it
BMZ Impianti s.r.l.
piazza S3, Triuso 1, 20154 Milano
www.bmzimpianti.it
ENGCO s.r.l.
Corso Umberto I 154, 80138 Napoli
www.engco.it
PROGETTO
PROGETTAZIONE, COSTRUZIONE E GESTIONE DI UN VELODROMO DI CATEGORIA 1 NEL COMUNE DI SPRESIANO (TV)
LEGENDA
ETICHETTA LOCALI
Nome locale
Superficie [mq]
Altezza media [m]
GUIDE ALTIMETRICHE
Quota altimetrica
Livello finito [m]
MATERIALI MURATURE
CLS ARMATO
SIMBOLI VVF
DEMITE A MURO DN 45
DEMITE SOPRASUOLO
ESTINTORE PORTATILE
tipo P a polvere
ESTINTORE PORTATILE
tipo C a CO2
ESTINTORE CARRELLATO
tipo a polvere
IdPrANTO IDRANTE
IdPrANTO IDRANTE FIAM
IdPrANTO DI ALLARME DISTRIBUZIONE SONORA DI EMERGENZA
ILLUMINAZIONE DI SICUREZZA
PULSANTE MANUALE DI ALLARME INCENDIO
PULSANTE DI ARRESTO DI EMERGENZA
SISTEMA DI VENTILAZIONE
VIA DI ESODO VERSO L'ALTO
VIA DI ESODO VERSO IL BASSO
PORTA TAGLIAFUOCO
USCITA DI SICUREZZA
COMPARTIMENTO REI 60
COMPARTIMENTO REI 90
COMPARTIMENTO REI 120
PERCORSO EMERGENZA
PERCORSO AUTOMEZZI VVF
FILTRO A PROVA DI FUMO
ASSORBIMENTO ACUSTICO
PASSERELLA DI CAMMINAMENTO IN COPERTURA
RIFASIONI VVF
RIFERIMENTI NORMATIVI
D.M. del 18 marzo 1996 "Norme di sicurezza per la costruzione e l'esercizio degli impianti sportivi".
Titolo II
Capo I - Impianti a limitata capienza
Art. 3 - Definizioni.
1. Ai fini del presente capo si intendono per impianti sportivi a limitata capienza quelli che hanno una capienza non superiore a 1.000 spettatori.
Art. 4 - Ubicazione.
1. Gli impianti sportivi a limitata capienza devono essere ubicati in zone non pericolose per la salute e la pubblica incolumità.
Art. 5 - Accessi e uscite.
1. Gli impianti sportivi a limitata capienza devono avere accessi e uscite in numero adeguato alla capienza, alla conformazione dei luoghi e alla loro destinazione.
2. Le uscite devono essere ubicate in modo da consentire il rapido deflusso degli spettatori in luogo sicuro.
3. Le uscite devono avere una larghezza minima di 1,20 m per ogni 100 spettatori.
4. Le uscite devono essere dotate di maniglioni antipanico.
5. Le uscite devono essere segnalate con cartelli ben visibili.
6. Le uscite devono essere mantenute sgombre da ostacoli e non devono essere chiuse a chiave durante lo svolgimento delle manifestazioni.
Art. 6 - Vie di esodo.
1. Le vie di esodo devono avere una larghezza minima di 1,20 m per ogni 100 spettatori.
2. Le vie di esodo devono essere mantenute sgombre da ostacoli e non devono essere chiuse a chiave durante lo svolgimento delle manifestazioni.
3. Le vie di esodo devono essere segnalate con cartelli ben visibili.
Art. 7 - Scale.
1. Le scale devono avere una larghezza minima di 1,20 m per ogni 100 spettatori.
2. Le scale devono avere gradini di altezza non superiore a 17 cm e pedata non inferiore a 30 cm.
3. Le scale devono essere dotate di corrimano su entrambi i lati.
Art. 8 - Rampe.
1. Le rampe devono avere una pendenza non superiore al 10%.
2. Le rampe devono essere dotate di corrimano su entrambi i lati.
Art. 9 - Impianti elettrici.
1. Gli impianti elettrici devono essere realizzati a regola d'arte e devono essere dotati di interruttori differenziali.
2. Gli impianti elettrici devono essere dotati di impianti di illuminazione di emergenza.
Art. 10 - Impianti di riscaldamento.
1. Gli impianti di riscaldamento devono essere realizzati a regola d'arte e devono essere dotati di dispositivi di sicurezza.
2. Gli impianti di riscaldamento devono essere dotati di impianti di rilevazione di fumo e di gas.
Art. 11 - Impianti di ventilazione.
1. Gli impianti di ventilazione devono essere realizzati a regola d'arte e devono essere dotati di dispositivi di sicurezza.
2. Gli impianti di ventilazione devono essere dotati di impianti di rilevazione di fumo e di gas.
Art. 12 - Impianti di condizionamento.
1. Gli impianti di condizionamento devono essere realizzati a regola d'arte e devono essere dotati di dispositivi di sicurezza.
2. Gli impianti di condizionamento devono essere dotati di impianti di rilevazione di fumo e di gas.
Art. 13 - Impianti di illuminazione.
1. Gli impianti di illuminazione devono essere realizzati a regola d'arte e devono essere dotati di dispositivi di sicurezza.
2. Gli impianti di illuminazione devono essere dotati di impianti di rilevazione di fumo e di gas.
Art. 14 - Impianti di diffusione sonora.
1. Gli impianti di diffusione sonora devono essere realizzati a regola d'arte e devono essere dotati di dispositivi di sicurezza.
2. Gli impianti di diffusione sonora devono essere dotati di impianti di rilevazione di fumo e di gas.
Art. 15 - Impianti di segnalazione.
1. Gli impianti di segnalazione devono essere realizzati a regola d'arte e devono essere dotati di dispositivi di sicurezza.
2. Gli impianti di segnalazione devono essere dotati di impianti di rilevazione di fumo e di gas.
Art. 16 - Impianti di allarme.
1. Gli impianti di allarme devono essere realizzati a regola d'arte e devono essere dotati di dispositivi di sicurezza.
2. Gli impianti di allarme devono essere dotati di impianti di rilevazione di fumo e di gas.
Art. 17 - Impianti di videosorveglianza.
1. Gli impianti di videosorveglianza devono essere realizzati a regola d'arte e devono essere dotati di dispositivi di sicurezza.
2. Gli impianti di videosorveglianza devono essere dotati di impianti di rilevazione di fumo e di gas.
Art. 18 - Impianti di controllo accessi.
1. Gli impianti di controllo accessi devono essere realizzati a regola d'arte e devono essere dotati di dispositivi di sicurezza.
2. Gli impianti di controllo accessi devono essere dotati di impianti di rilevazione di fumo e di gas.
Art. 19 - Impianti di rilevazione incendi.
1. Gli impianti di rilevazione incendi devono essere realizzati a regola d'arte e devono essere dotati di dispositivi di sicurezza.
2. Gli impianti di rilevazione incendi devono essere dotati di impianti di rilevazione di fumo e di gas.
Art. 20 - Impianti di spegnimento.
1. Gli impianti di spegnimento devono essere realizzati a regola d'arte e devono essere dotati di dispositivi di sicurezza.
2. Gli impianti di spegnimento devono essere dotati di impianti di rilevazione di fumo e di gas.
Art. 21 - Impianti di evacuazione.
1. Gli impianti di evacuazione devono essere realizzati a regola d'arte e devono essere dotati di dispositivi di sicurezza.
2. Gli impianti di evacuazione devono essere dotati di impianti di rilevazione di fumo e di gas.
Art. 22 - Impianti di comunicazione.
1. Gli impianti di comunicazione devono essere realizzati a regola d'arte e devono essere dotati di dispositivi di sicurezza.
2. Gli impianti di comunicazione devono essere dotati di impianti di rilevazione di fumo e di gas.
Art. 23 - Impianti di segnalazione.
1. Gli impianti di segnalazione devono essere realizzati a regola d'arte e devono essere dotati di dispositivi di sicurezza.
2. Gli impianti di segnalazione devono essere dotati di impianti di rilevazione di fumo e di gas.
Art. 24 - Impianti di allarme.
1. Gli impianti di allarme devono essere realizzati a regola d'arte e devono essere dotati di dispositivi di sicurezza.
2. Gli impianti di allarme devono essere dotati di impianti di rilevazione di fumo e di gas.
Art. 25 - Impianti di videosorveglianza.
1. Gli impianti di videosorveglianza devono essere realizzati a regola d'arte e devono essere dotati di dispositivi di sicurezza.
2. Gli impianti di videosorveglianza devono essere dotati di impianti di rilevazione di fumo e di gas.
Art. 26 - Impianti di controllo accessi.
1. Gli impianti di controllo accessi devono essere realizzati a regola d'arte e devono essere dotati di dispositivi di sicurezza.
2. Gli impianti di controllo accessi devono essere dotati di impianti di rilevazione di fumo e di gas.
Art. 27 - Impianti di rilevazione incendi.
1. Gli impianti di rilevazione incendi devono essere realizzati a regola d'arte e devono essere dotati di dispositivi di sicurezza.
2. Gli impianti di rilevazione incendi devono essere dotati di impianti di rilevazione di fumo e di gas.
Art. 28 - Impianti di spegnimento.
1. Gli impianti di spegnimento devono essere realizzati a regola d'arte e devono essere dotati di dispositivi di sicurezza.
2. Gli impianti di spegnimento devono essere dotati di impianti di rilevazione di fumo e di gas.
Art. 29 - Impianti di evacuazione.
1. Gli impianti di evacuazione devono essere realizzati a regola d'arte e devono essere dotati di dispositivi di sicurezza.
2. Gli impianti di evacuazione devono essere dotati di impianti di rilevazione di fumo e di gas.
Art. 30 - Impianti di comunicazione.
1. Gli impianti di comunicazione devono essere realizzati a regola d'arte e devono essere dotati di dispositivi di sicurezza.
2. Gli impianti di comunicazione devono essere dotati di impianti di rilevazione di fumo e di gas.
Art. 31 - Impianti di segnalazione.
1. Gli impianti di segnalazione devono essere realizzati a regola d'arte e devono essere dotati di dispositivi di sicurezza.
2. Gli impianti di segnalazione devono essere dotati di impianti di rilevazione di fumo e di gas.
Art. 32 - Impianti di allarme.
1. Gli impianti di allarme devono essere realizzati a regola d'arte e devono essere dotati di dispositivi di sicurezza.
2. Gli impianti di allarme devono essere dotati di impianti di rilevazione di fumo e di gas.
Art. 33 - Impianti di videosorveglianza.
1. Gli impianti di videosorveglianza devono essere realizzati a regola d'arte e devono essere dotati di dispositivi di sicurezza.
2. Gli impianti di videosorveglianza devono essere dotati di impianti di rilevazione di fumo e di gas.
Art. 34 - Impianti di controllo accessi.
1. Gli impianti di controllo accessi devono essere realizzati a regola d'arte e devono essere dotati di dispositivi di sicurezza.
2. Gli impianti di controllo accessi devono essere dotati di impianti di rilevazione di fumo e di gas.
Art. 35 - Impianti di rilevazione incendi.
1. Gli impianti di rilevazione incendi devono essere realizzati a regola d'arte e devono essere dotati di dispositivi di sicurezza.
2. Gli impianti di rilevazione incendi devono essere dotati di impianti di rilevazione di fumo e di gas.
Art. 36 - Impianti di spegnimento.
1. Gli impianti di spegnimento devono essere realizzati a regola d'arte e devono essere dotati di dispositivi di sicurezza.
2. Gli impianti di spegnimento devono essere dotati di impianti di rilevazione di fumo e di gas.
Art. 37 - Impianti di evacuazione.
1. Gli impianti di evacuazione devono essere realizzati a regola d'arte e devono essere dotati di dispositivi di sicurezza.
2. Gli impianti di evacuazione devono essere dotati di impianti di rilevazione di fumo e di gas.
Art. 38 - Impianti di comunicazione.
1. Gli impianti di comunicazione devono essere realizzati a regola d'arte e devono essere dotati di dispositivi di sicurezza.
2. Gli impianti di comunicazione devono essere dotati di impianti di rilevazione di fumo e di gas.
Art. 39 - Impianti di segnalazione.
1. Gli impianti di segnalazione devono essere realizzati a regola d'arte e devono essere dotati di dispositivi di sicurezza.
2. Gli impianti di segnalazione devono essere dotati di impianti di rilevazione di fumo e di gas.
Art. 40 - Impianti di allarme.
1. Gli impianti di allarme devono essere realizzati a regola d'arte e devono essere dotati di dispositivi di sicurezza.
2. Gli impianti di allarme devono essere dotati di impianti di rilevazione di fumo e di gas.
Art. 41 - Impianti di videosorveglianza.
1. Gli impianti di videosorveglianza devono essere realizzati a regola d'arte e devono essere dotati di dispositivi di sicurezza.
2. Gli impianti di videosorveglianza devono essere dotati di impianti di rilevazione di fumo e di gas.
Art. 42 - Impianti di controllo accessi.
1. Gli impianti di controllo accessi devono essere realizzati a regola d'arte e devono essere dotati di dispositivi di sicurezza.
2. Gli impianti di controllo accessi devono essere dotati di impianti di rilevazione di fumo e di gas.
Art. 43 - Impianti di rilevazione incendi.
1. Gli impianti di rilevazione incendi devono essere realizzati a regola d'arte e devono essere dotati di dispositivi di sicurezza.
2. Gli impianti di rilevazione incendi devono essere dotati di impianti di rilevazione di fumo e di gas.
Art. 44 - Impianti di spegnimento.
1. Gli impianti di spegnimento devono essere realizzati a regola d'arte e devono essere dotati di dispositivi di sicurezza.
2. Gli impianti di spegnimento devono essere dotati di impianti di rilevazione di fumo e di gas.
Art. 45 - Impianti di evacuazione.
1. Gli impianti di evacuazione devono essere realizzati a regola d'arte e devono essere dotati di dispositivi di sicurezza.
2. Gli impianti di evacuazione devono essere dotati di impianti di rilevazione di fumo e di gas.
Art. 46 - Impianti di comunicazione.
1. Gli impianti di comunicazione devono essere realizzati a regola d'arte e devono essere dotati di dispositivi di sicurezza.
2. Gli impianti di comunicazione devono essere dotati di impianti di rilevazione di fumo e di gas.
Art. 47 - Impianti di segnalazione.
1. Gli impianti di segnalazione devono essere realizzati a regola d'arte e devono essere dotati di dispositivi di sicurezza.
2. Gli impianti di segnalazione devono essere dotati di impianti di rilevazione di fumo e di gas.
Art. 48 - Impianti di allarme.
1. Gli impianti di allarme devono essere realizzati a regola d'arte e devono essere dotati di dispositivi di sicurezza.
2. Gli impianti di allarme devono essere dotati di impianti di rilevazione di fumo e di gas.
Art. 49 - Impianti di videosorveglianza.
1. Gli impianti di videosorveglianza devono essere realizzati a regola d'arte e devono essere dotati di dispositivi di sicurezza.
2. Gli impianti di videosorveglianza devono essere dotati di impianti di rilevazione di fumo e di gas.
Art. 50 - Impianti di controllo accessi.
1. Gli impianti di controllo accessi devono essere realizzati a regola d'arte e devono essere dotati di dispositivi di sicurezza.
2. Gli impianti di controllo accessi devono essere dotati di impianti di rilevazione di fumo e di gas.
Art. 51 - Impianti di rilevazione incendi.
1. Gli impianti di rilevazione incendi devono essere realizzati a regola d'arte e devono essere dotati di dispositivi di sicurezza.
2. Gli impianti di rilevazione incendi devono essere dotati di impianti di rilevazione di fumo e di gas.
Art. 52 - Impianti di spegnimento.
1. Gli impianti di spegnimento devono essere realizzati a regola d'arte e devono essere dotati di dispositivi di sicurezza.
2. Gli impianti di spegnimento devono essere dotati di impianti di rilevazione di fumo e di gas.
Art. 53 - Impianti di evacuazione.
1. Gli impianti di evacuazione devono essere realizzati a regola d'arte e devono essere dotati di dispositivi di sicurezza.
2. Gli impianti di evacuazione devono essere dotati di impianti di rilevazione di fumo e di gas.
Art. 54 - Impianti di comunicazione.
1. Gli impianti di comunicazione devono essere realizzati a regola d'arte e devono essere dotati di dispositivi di sicurezza.
2. Gli impianti di comunicazione devono essere dotati di impianti di rilevazione di fumo e di gas.
Art. 55 - Impianti di segnalazione.
1. Gli impianti di segnalazione devono essere realizzati a regola d'arte e devono essere dotati di dispositivi di sicurezza.
2. Gli impianti di segnalazione devono essere dotati di impianti di rilevazione di fumo e di gas.
Art. 56 - Impianti di allarme.
1. Gli impianti di allarme devono essere realizzati a regola d'arte e devono essere dotati di dispositivi di sicurezza.
2. Gli impianti di allarme devono essere dotati di impianti di rilevazione di fumo e di gas.
Art. 57 - Impianti di videosorveglianza.
1. Gli impianti di videosorveglianza devono essere realizzati a regola d'arte e devono essere dotati di dispositivi di sicurezza.
2. Gli impianti di videosorveglianza devono essere dotati di impianti di rilevazione di fumo e di gas.
Art. 58 - Impianti di controllo accessi.
1. Gli impianti di controllo accessi devono essere realizzati a regola d'arte e devono essere dotati di dispositivi di sicurezza.
2. Gli impianti di controllo accessi devono essere dotati di impianti di rilevazione di fumo e di gas.
Art. 59 - Impianti di rilevazione incendi.
1. Gli impianti di rilevazione incendi devono essere realizzati a regola d'arte e devono essere dotati di dispositivi di sicurezza.
2. Gli impianti di rilevazione incendi devono essere dotati di impianti di rilevazione di fumo e di gas.
Art. 60 - Impianti di spegnimento.
1. Gli impianti di spegnimento devono essere realizzati a regola d'arte e devono essere dotati di dispositivi di sicurezza.
2. Gli impianti di spegnimento devono essere dotati di impianti di rilevazione di fumo e di gas.
Art. 61 - Impianti di evacuazione.
1. Gli impianti di evacuazione devono essere realizzati a regola d'arte e devono essere dotati di dispositivi di sicurezza.
2. Gli impianti di evacuazione devono essere dotati di impianti di rilevazione di fumo e di gas.
Art. 62 - Impianti di comunicazione.
1. Gli impianti di comunicazione devono essere realizzati a regola d'arte e devono essere dotati di dispositivi di sicurezza.
2. Gli impianti di comunicazione devono essere dotati di impianti di rilevazione di fumo e di gas.
Art. 63 - Impianti di segnalazione.
1. Gli impianti di segnalazione devono essere realizzati a regola d'arte e devono essere dotati di dispositivi di sicurezza.
2. Gli impianti di segnalazione devono essere dotati di impianti di rilevazione di fumo e di gas.
Art. 64 - Impianti di allarme.
1. Gli impianti di allarme devono essere realizzati a regola d'arte e devono essere dotati di dispositivi di sicurezza.
2. Gli impianti di allarme devono essere dotati di impianti di rilevazione di fumo e di gas.
Art. 65 - Impianti di videosorveglianza.
1. Gli impianti di videosorveglianza devono essere realizzati a regola d'arte e devono essere dotati di dispositivi di sicurezza.
2. Gli impianti di videosorveglianza devono essere dotati di impianti di rilevazione di fumo e di gas.
Art. 66 - Impianti di controllo accessi.
1. Gli impianti di controllo accessi devono essere realizzati a regola d'arte e devono essere dotati di dispositivi di sicurezza.
2. Gli impianti di controllo accessi devono essere dotati di impianti di rilevazione di fumo e di gas.
Art. 67 - Impianti di rilevazione incendi.
1. Gli impianti di rilevazione incendi devono essere realizzati a regola d'arte e devono essere dotati di dispositivi di sicurezza.
2. Gli impianti di rilevazione incendi devono essere dotati di impianti di rilevazione di fumo e di gas.
Art. 68 - Impianti di spegnimento.
1. Gli impianti di spegnimento devono essere realizzati a regola d'arte e devono essere dotati di dispositivi di sicurezza.
2. Gli impianti di spegnimento devono essere dotati di impianti di rilevazione di fumo e di gas.
Art. 69 - Impianti di evacuazione.
1. Gli impianti di evacuazione devono essere realizzati a regola d'arte e devono essere dotati di dispositivi di sicurezza.
2. Gli impianti di evacuazione devono essere dotati di impianti di rilevazione di fumo e di gas.
Art. 70 - Impianti di comunicazione.
1. Gli impianti di comunicazione devono essere realizzati a regola d'arte e devono essere dotati di dispositivi di sicurezza.
2. Gli impianti di comunicazione devono essere dotati di impianti di rilevazione di fumo e di gas.
Art. 71 - Impianti di segnalazione.
1. Gli impianti di segnalazione devono essere realizzati a regola d'arte e devono essere dotati di dispositivi di sicurezza.
2. Gli impianti di segnalazione devono essere dotati di impianti di rilevazione di fumo e di gas.
Art. 72 - Impianti di allarme.
1. Gli impianti di allarme devono essere realizzati a regola d'arte e devono essere dotati di dispositivi di sicurezza.
2. Gli impianti di allarme devono essere dotati di impianti di rilevazione di fumo e di gas.
Art. 73 - Impianti di videosorveglianza.
1. Gli impianti di videosorveglianza devono essere realizzati a regola d'arte e devono essere dotati di dispositivi di sicurezza.
2. Gli impianti di videosorveglianza devono essere dotati di impianti di rilevazione di fumo e di gas.
Art. 74 - Impianti di controllo accessi.
1. Gli impianti di controllo accessi devono essere realizzati a regola d'arte e devono essere dotati di dispositivi di sicurezza.
2. Gli impianti di controllo accessi devono essere dotati di impianti di rilevazione di fumo e di gas.
Art. 75 - Impianti di rilevazione incendi.
1. Gli impianti di rilevazione incendi devono essere realizzati a regola d'arte e devono essere dotati di dispositivi di sicurezza.
2. Gli impianti di rilevazione incendi devono essere dotati di impianti di rilevazione di fumo e di gas.
Art. 76 - Impianti di spegnimento.
1. Gli impianti di spegnimento devono essere realizzati a regola d'arte e devono essere dotati di dispositivi di sicurezza.
2. Gli impianti di spegnimento devono essere dotati di impianti di rilevazione di fumo e di gas.
Art. 77 - Impianti di evacuazione.
1. Gli impianti di evacuazione devono essere realizzati a regola d'arte e devono essere dotati di dispositivi di sicurezza.
2. Gli impianti di evacuazione devono essere dotati di impianti di rilevazione di fumo e di gas.
Art. 78 - Impianti di comunicazione.
1. Gli impianti di comunicazione devono essere realizzati a regola d'arte e devono essere dotati di dispositivi di sicurezza.
2. Gli impianti di comunicazione devono essere dotati di impianti di rilevazione di fumo e di gas.
Art. 79 - Impianti di segnalazione.
1. Gli impianti di segnalazione devono essere realizzati a regola d'arte e devono essere dotati di dispositivi di sicurezza.
2. Gli impianti di segnalazione devono essere dotati di impianti di rilevazione di fumo e di gas.
Art. 80 - Impianti di allarme.
1. Gli impianti di allarme devono essere realizzati a regola d'arte e devono essere dotati di dispositivi di sicurezza.
2. Gli impianti di allarme devono essere dotati di impianti di rilevazione di fumo e di gas.
Art. 81 - Impianti di videosorveglianza.
1. Gli impianti di videosorveglianza devono essere realizzati a regola d'arte e devono essere dotati di dispositivi di sicurezza.
2. Gli impianti di videosorveglianza devono essere dotati di impianti di rilevazione di fumo e di gas.
Art. 82 - Impianti di controllo accessi.
1. Gli impianti di controllo accessi devono essere realizzati a regola d'arte e devono essere dotati di dispositivi di sicurezza.
2. Gli impianti di controllo accessi devono essere dotati di impianti di rilevazione di fumo e di gas.
Art. 83 - Impianti di rilevazione incendi.
1. Gli impianti di rilevazione incendi devono essere realizzati a regola d'arte e devono essere dotati di dispositivi di sicurezza.
2. Gli impianti di rilevazione incendi devono essere dotati di impianti di rilevazione di fumo e di gas.
Art. 84 - Impianti di spegnimento.
1. Gli impianti di spegnimento devono essere realizzati a regola d'arte e devono essere dotati di dispositivi di sicurezza.
2. Gli impianti di spegnimento devono essere dotati di impianti di rilevazione di fumo e di gas.
Art. 85 - Impianti di evacuazione.
1. Gli impianti di evacuazione devono essere realizzati a regola d'arte e devono essere dotati di dispositivi di sicurezza.
2. Gli impianti di evacuazione devono essere dotati di impianti di rilevazione di fumo e di gas.
Art. 86 - Impianti di comunicazione.
1. Gli impianti di comunicazione devono essere realizzati a regola d'arte e devono essere dotati di dispositivi di sicurezza.
2. Gli impianti di comunicazione devono essere dotati di impianti di rilevazione di fumo e di gas.
Art. 87 - Impianti di segnalazione.
1. Gli impianti di segnalazione devono essere realizzati a regola d'arte e devono essere dotati di dispositivi di sicurezza.
2. Gli impianti di segnalazione devono essere dotati di impianti di rilevazione di fumo e di gas.
Art. 88 - Impianti di allarme.
1. Gli impianti di allarme devono essere realizzati a regola d'arte e devono essere dotati di dispositivi di sicurezza.
2. Gli impianti di allarme devono essere dotati di impianti di rilevazione di fumo e di gas.
Art. 89 - Impianti di videosorveglianza.
1. Gli impianti di videosorveglianza devono essere realizzati a regola d'arte e devono essere dotati di dispositivi di sicurezza.
2. Gli impianti di videosorveglianza devono essere dotati di impianti di rilevazione di fumo e di gas.
Art. 90 - Impianti di controllo accessi.
1. Gli impianti di controllo accessi devono essere realizzati a regola d'arte e devono essere dotati di dispositivi di sicurezza.
2. Gli impianti di controllo accessi devono essere dotati di impianti di rilevazione di fumo e di gas.
Art. 91 - Impianti di rilevazione incendi.
1. Gli impianti di rilevazione incendi devono essere realizzati a regola d'arte e devono essere dotati di dispositivi di sicurezza.
2. Gli impianti di rilevazione incendi devono essere dotati di impianti di rilevazione di fumo e di gas.
Art. 92 - Impianti di spegnimento.
1. Gli impianti di spegnimento devono essere realizzati a regola d'arte e devono essere dotati di dispositivi di sicurezza.
2. Gli impianti di spegnimento devono essere dotati di impianti di rilevazione di fumo e di gas.
Art. 93 - Impianti di evacuazione.
1. Gli impianti di evacuazione devono essere realizzati a regola d'arte e devono essere dotati di dispositivi di sicurezza.
2. Gli impianti di evacuazione devono essere dotati di impianti di rilevazione di fumo e di gas.
Art. 94 - Impianti di comunicazione.
1. Gli impianti di comunicazione devono essere realizzati a regola d'arte e devono essere dotati di dispositivi di sicurezza.
2. Gli impianti di comunicazione devono essere dotati di impianti di rilevazione di fumo e di gas.
Art. 95 - Impianti di segnalazione.
1. Gli impianti di segnalazione devono essere realizzati a regola d'arte e devono essere dotati di dispositivi di sicurezza.
2. Gli impianti di segnalazione devono essere dotati di impianti di rilevazione di fumo e di gas.
Art. 96 - Impianti di allarme.
1. Gli impianti di allarme devono essere realizzati a regola d'arte e devono essere dotati di dispositivi di sicurezza.
2. Gli impianti di allarme devono essere dotati di impianti di rilevazione di fumo e di gas.
Art. 97 - Impianti di videosorveglianza.
1. Gli impianti di videosorveglianza devono essere realizzati a regola d'arte e devono essere dotati di dispositivi di sicurezza.
2. Gli impianti di videosorveglianza devono essere dotati di impianti di rilevazione di fumo e di gas.
Art. 98 - Impianti di controllo accessi.
1. Gli impianti di controllo accessi devono essere realizzati a regola d'arte e devono essere dotati di dispositivi di sicurezza.
2. Gli impianti di controllo accessi devono essere dotati di impianti di rilevazione di fumo e di gas.
Art. 99 - Impianti di rilevazione incendi.
1. Gli impianti di rilevazione incendi devono essere realizzati a regola d'arte e devono essere dotati di dispositivi di sicurezza.
2. Gli impianti di rilevazione incendi devono essere dotati di impianti di rilevazione di fumo e di gas.
Art. 100 - Impianti di spegnimento.
1. Gli impianti di spegnimento devono essere realizzati a regola d'arte e devono essere dotati di dispositivi di sicurezza.
2. Gli impianti di spegnimento devono essere dotati di impianti di rilevazione di fumo e di gas.
Art. 101 - Impianti di evacuazione.
1. Gli impianti di evacuazione devono essere realizzati a regola d'arte e devono essere dotati di dispositivi di sicurezza.
2. Gli impianti di evacuazione devono essere dotati di impianti di rilevazione di fumo e di gas.
Art. 102 - Impianti di comunicazione.
1. Gli impianti di comunicazione devono essere realizzati a regola d'arte e devono essere dotati di dispositivi di sicurezza.
2. Gli impianti di comunicazione devono essere dotati di impianti di rilevazione di fumo e di gas.
Art. 103 - Impianti di segnalazione.
1. Gli impianti di segnalazione devono essere realizzati a regola d'arte e devono essere dotati di dispositivi di sicurezza.
2. Gli impianti di segnalazione devono essere dotati di impianti di rilevazione di fumo e di gas.
Art. 104 - Impianti di allarme.
1. Gli impianti di allarme devono essere realizzati a regola d'arte e devono essere dotati di dispositivi di sicurezza.
2. Gli impianti di allarme devono essere dotati di impianti di rilevazione di fumo e di gas.
Art. 105 - Impianti di videosorveglianza.
1. Gli impianti di videosorveglianza devono essere realizzati a regola d'arte e devono essere dotati di dispositivi di sicurezza.
2. Gli impianti di videosorveglianza devono essere dotati di impianti di rilevazione di fumo e di gas.
Art. 106 - Impianti di controllo accessi.
1. Gli impianti di controllo accessi devono essere realizzati a regola d'arte e devono essere dotati di dispositivi di sicurezza.
2. Gli impianti di controllo accessi devono essere dotati di impianti di rilevazione di fumo e di gas.
Art. 107 - Impianti di rilevazione incendi.
1. Gli impianti di rilevazione incendi devono essere realizzati a regola d'arte e devono essere dotati di dispositivi di sicurezza.
2. Gli impianti di rilevazione incendi devono essere dotati di impianti di rilevazione di fumo e di gas.
Art. 108 - Impianti di spegnimento.
1. Gli impianti di spegnimento devono essere realizzati a regola d'arte e devono essere dotati di dispositivi di sicurezza.
2. Gli impianti di spegnimento devono essere dotati di impianti di rilevazione di fumo e di gas.
Art. 109 - Impianti di evacuazione.
1. Gli impianti di evacuazione devono essere realizzati a regola d'arte e devono essere dotati di dispositivi di sicurezza.
2. Gli impianti di evacuazione devono essere dotati di impianti di rilevazione di fumo e di gas.
Art. 110 - Impianti di comunicazione.
1. Gli impianti di comunicazione devono essere realizzati a regola d'arte e devono essere dotati di dispositivi di sicurezza.
2. Gli impianti di comunicazione devono essere dotati di impianti di rilevazione di fumo e di gas.
Art. 111 - Impianti di segnalazione.
1. Gli impianti di segnalazione devono essere realizzati a regola d'arte e devono essere dotati di dispositivi di sicurezza.
2. Gli impianti di segnalazione devono essere dotati di impianti di rilevazione di fumo e di gas.
Art. 112 - Impianti di allarme.
1. Gli impianti di allarme devono essere realizzati a regola d'arte e devono essere dotati di dispositivi di sicurezza.
2. Gli impianti di allarme devono essere dotati di impianti di rilevazione di fumo e di gas.
Art. 113 - Impianti di videosorveglianza.
1. Gli impianti di videosorveglianza devono essere realizzati a regola d'arte e devono essere dotati di dispositivi di sicurezza.
2. Gli impianti di videosorveglianza devono essere dotati di impianti di rilevazione di fumo e di gas.
Art. 114 - Impianti di controllo accessi.
1. Gli impianti di controllo accessi devono essere realizzati a regola d'arte e devono essere dotati di dispositivi di sicurezza.
2. Gli impianti di controllo accessi devono essere dotati di impianti di rilevazione di fumo e di gas.
Art. 115 - Impianti di rilevazione incendi.
1. Gli impianti di rilevazione incendi devono essere realizzati a regola d'arte e devono essere dotati di dispositivi di sicurezza.
2. Gli impianti di rilevazione incendi devono essere dotati di impianti di rilevazione di fumo e di gas.
Art. 116 - Impianti di spegnimento.
1. Gli impianti di spegnimento devono essere realizzati a regola d'arte e devono essere dotati di dispositivi di sicurezza.
2. Gli impianti di spegnimento devono essere dotati di impianti di rilevazione di fumo e di gas.
Art. 117 - Impianti di evacuazione.
1. Gli impianti di evacuazione devono essere realizzati a regola d'arte e devono essere dotati di dispositivi di sicurezza.
2. Gli impianti di evacuazione devono essere dotati di impianti di rilevazione di fumo e di gas.
Art. 118 - Impianti di comunicazione.
1. Gli impianti di comunicazione devono essere realizzati a regola d'arte e devono essere dotati di dispositivi di sicurezza.
2. Gli impianti di comunicazione devono essere dotati di impianti di rilevazione di fumo e di gas.
Art. 119 - Impianti di segnalazione.
1. Gli impianti di segnalazione devono essere realizzati a regola d'arte e devono essere dotati di dispositivi di sicurezza.
2. Gli impianti di segnalazione devono essere dotati di impianti di rilevazione di fumo e di gas.
Art. 120 - Impianti di allarme.
1. Gli impianti di allarme devono essere realizzati a regola d'arte e devono essere dotati di dispositivi di sicurezza.
2. Gli impianti di allarme devono essere dotati di impianti di rilevazione di fumo e di gas.
Art. 121 - Impianti di videosorveglianza.
1. Gli impianti di videosorveglianza devono essere realizzati a regola d'arte e devono essere dotati di dispositivi di sicurezza.
2. Gli impianti di videosorveglianza devono essere dotati di impianti di rilevazione di fumo e di gas.
Art. 122 - Impianti di controllo accessi.
1. Gli impianti di controllo accessi devono essere realizzati a regola d'arte e devono essere dotati di dispositivi di sicurezza.
2. Gli impianti di controllo accessi devono essere dotati di impianti di rilevazione di fumo e di gas.
Art. 123 - Impianti di rilevazione incendi.
1. Gli impianti di rilevazione incendi devono essere realizzati a regola d'arte e devono essere dotati di dispositivi di sicurezza.
2. Gli impianti di rilevazione incendi devono essere dotati di impianti di rilevazione di fumo e di gas.
Art. 124 - Impianti di spegnimento.
1. Gli impianti di spegnimento devono essere realizzati a regola d'arte e devono essere dotati di dispositivi di sicurezza.
2. Gli impianti di spegnimento devono essere dotati di impianti di rilevazione di fumo e di gas.
Art. 125 - Impianti di evacuazione.
1. Gli impianti di evacuazione devono essere realizzati a regola d'arte e devono essere dotati di dispositivi di sicurezza.
2. Gli impianti di evacuazione devono essere dotati di impianti di rilevazione di fumo e di gas.
Art. 126 - Impianti di comunicazione.
1. Gli impianti di comunicazione devono essere realizzati a regola d'arte e devono essere dotati di dispositivi di sicurezza.
2. Gli impianti di comunicazione devono essere dotati di impianti di rilevazione di fumo e di gas.
Art. 127 - Impianti di segnalazione.
1. Gli impianti di segnalazione devono essere realizzati a regola d'arte e devono essere dotati di dispositivi di sicurezza.
2. Gli impianti di segnalazione devono essere dotati di impianti di rilevazione di fumo e di gas